



## VILLA ARNONI

30-34, rue Jean Jaurès  
95.400 ARNOUVILLE

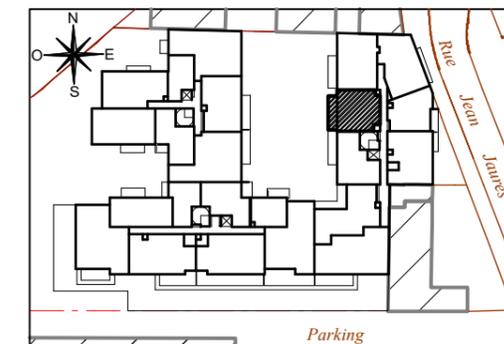

### HALL DUMAS Appartement de 2 pièces n° 111 au 1<sup>er</sup> étage

SEJOUR/CUISINE	26,65 m <sup>2</sup>
CHAMBRE	13,40 m <sup>2</sup>
SALLE D'EAU	4,50 m <sup>2</sup>
WC	2,05 m <sup>2</sup>
RANGEMENT	1,20 m <sup>2</sup>
<b>SURFACE TOTALE HABITABLE</b>	<b>47,80 m<sup>2</sup></b>
BALCON	8,30 m <sup>2</sup>
<b>SURFACE TOTALE PRIVATIVE</b>	<b>56,10 m<sup>2</sup></b>

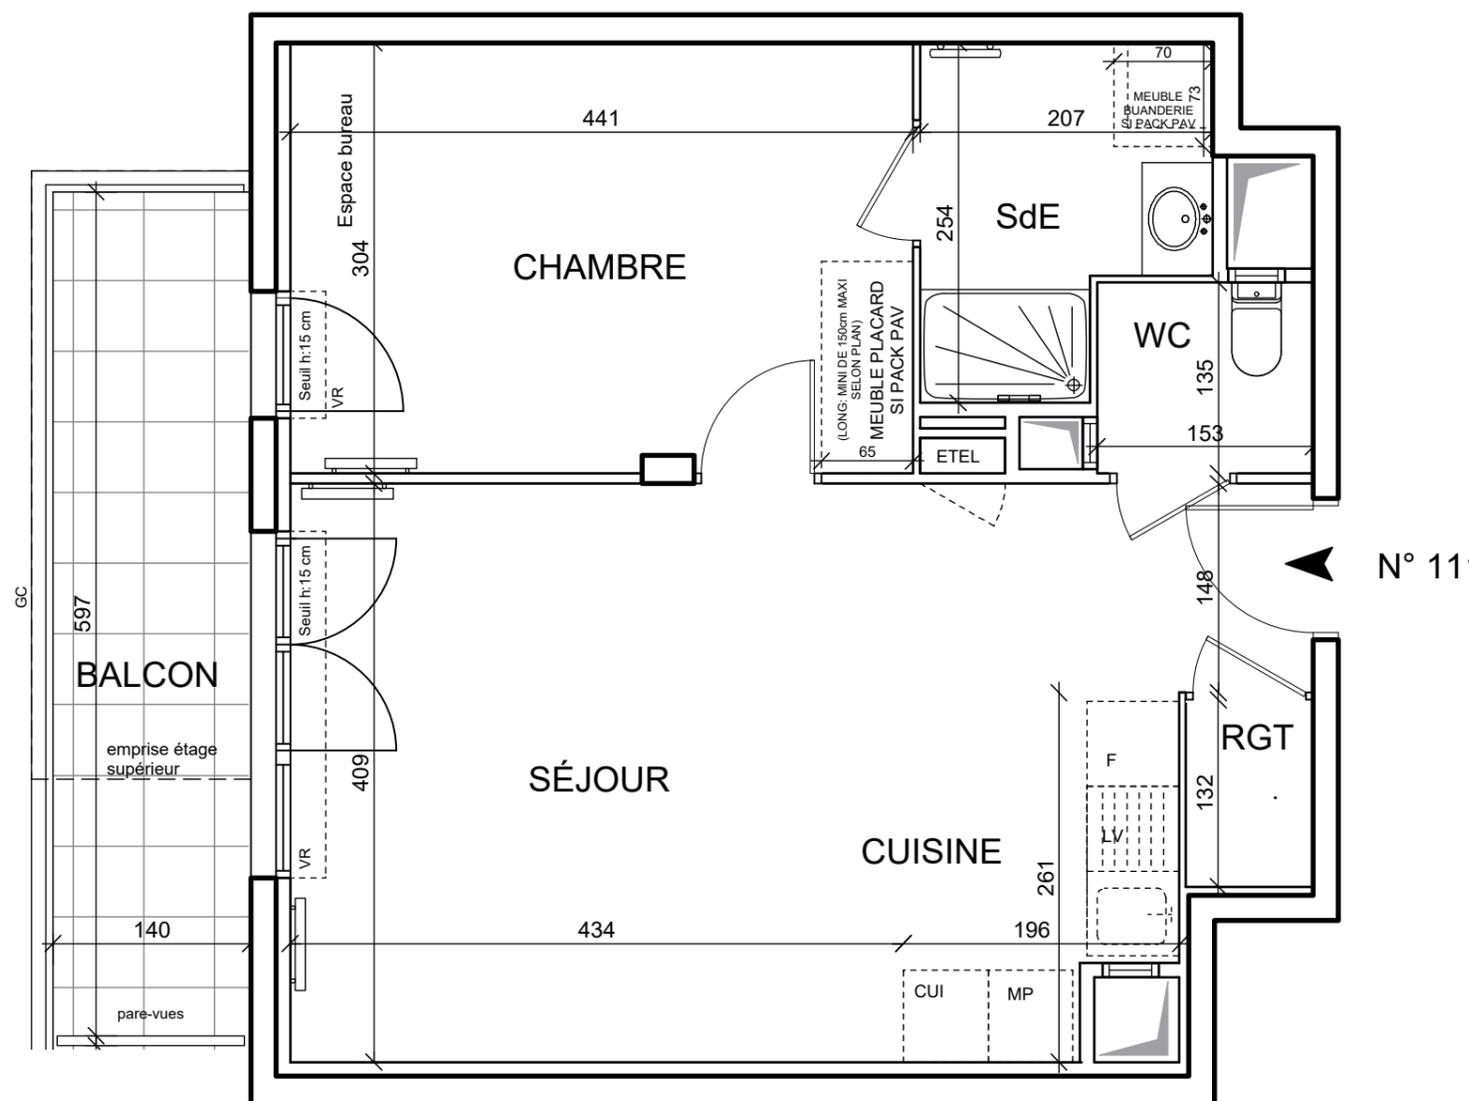

N° 111

LÉGENDE			
LL	LAVE-LINGE	CUI	BLOC CUISSON
LV	LAVE-VAISSELLE	F	RÉFRIGÉRATEUR
TRI	TRI SÉLECTIF	LC	LINÉAIRE COMPLÉMENT. (EXIGENCE NF HABITAT)
MP	MODULE PACK (SI PACK PAV OU PAL ACHETÉ EN SUPPLÉMENT)		LIMITE SUP. DES TRAPPES DE VISITE DES CUISINES < 75CM DU SOL FINI
AV	ALLÈGE VITRÉE	VR	VOLET ROULANT
OB	CHÂSSIS OSCILLO-BATTANT	PL	PLACARD
GC	GARDE-CORPS	ETEL	ESPACE TECH. ÉLEC. DU LOGEMENT
	SOFFITE		RADIATEUR
	RETOMBÉE DE POUTRE		SÈCHE-SERV.

Hauteur sous plafond des pièces principales sauf mention particulière : 2,50 m

Echelle		Date	14/10/2022	Indice : 0
---------	--	------	------------	------------