



RESIDENCE LE 111

111 rue du Moulin Sarrazin
- 95 100 - ARGENTEUIL

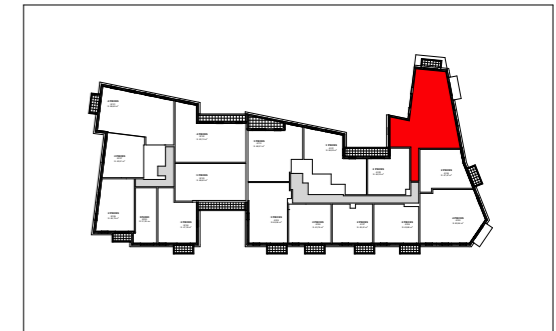

Appartement de 5 pièces n° 103

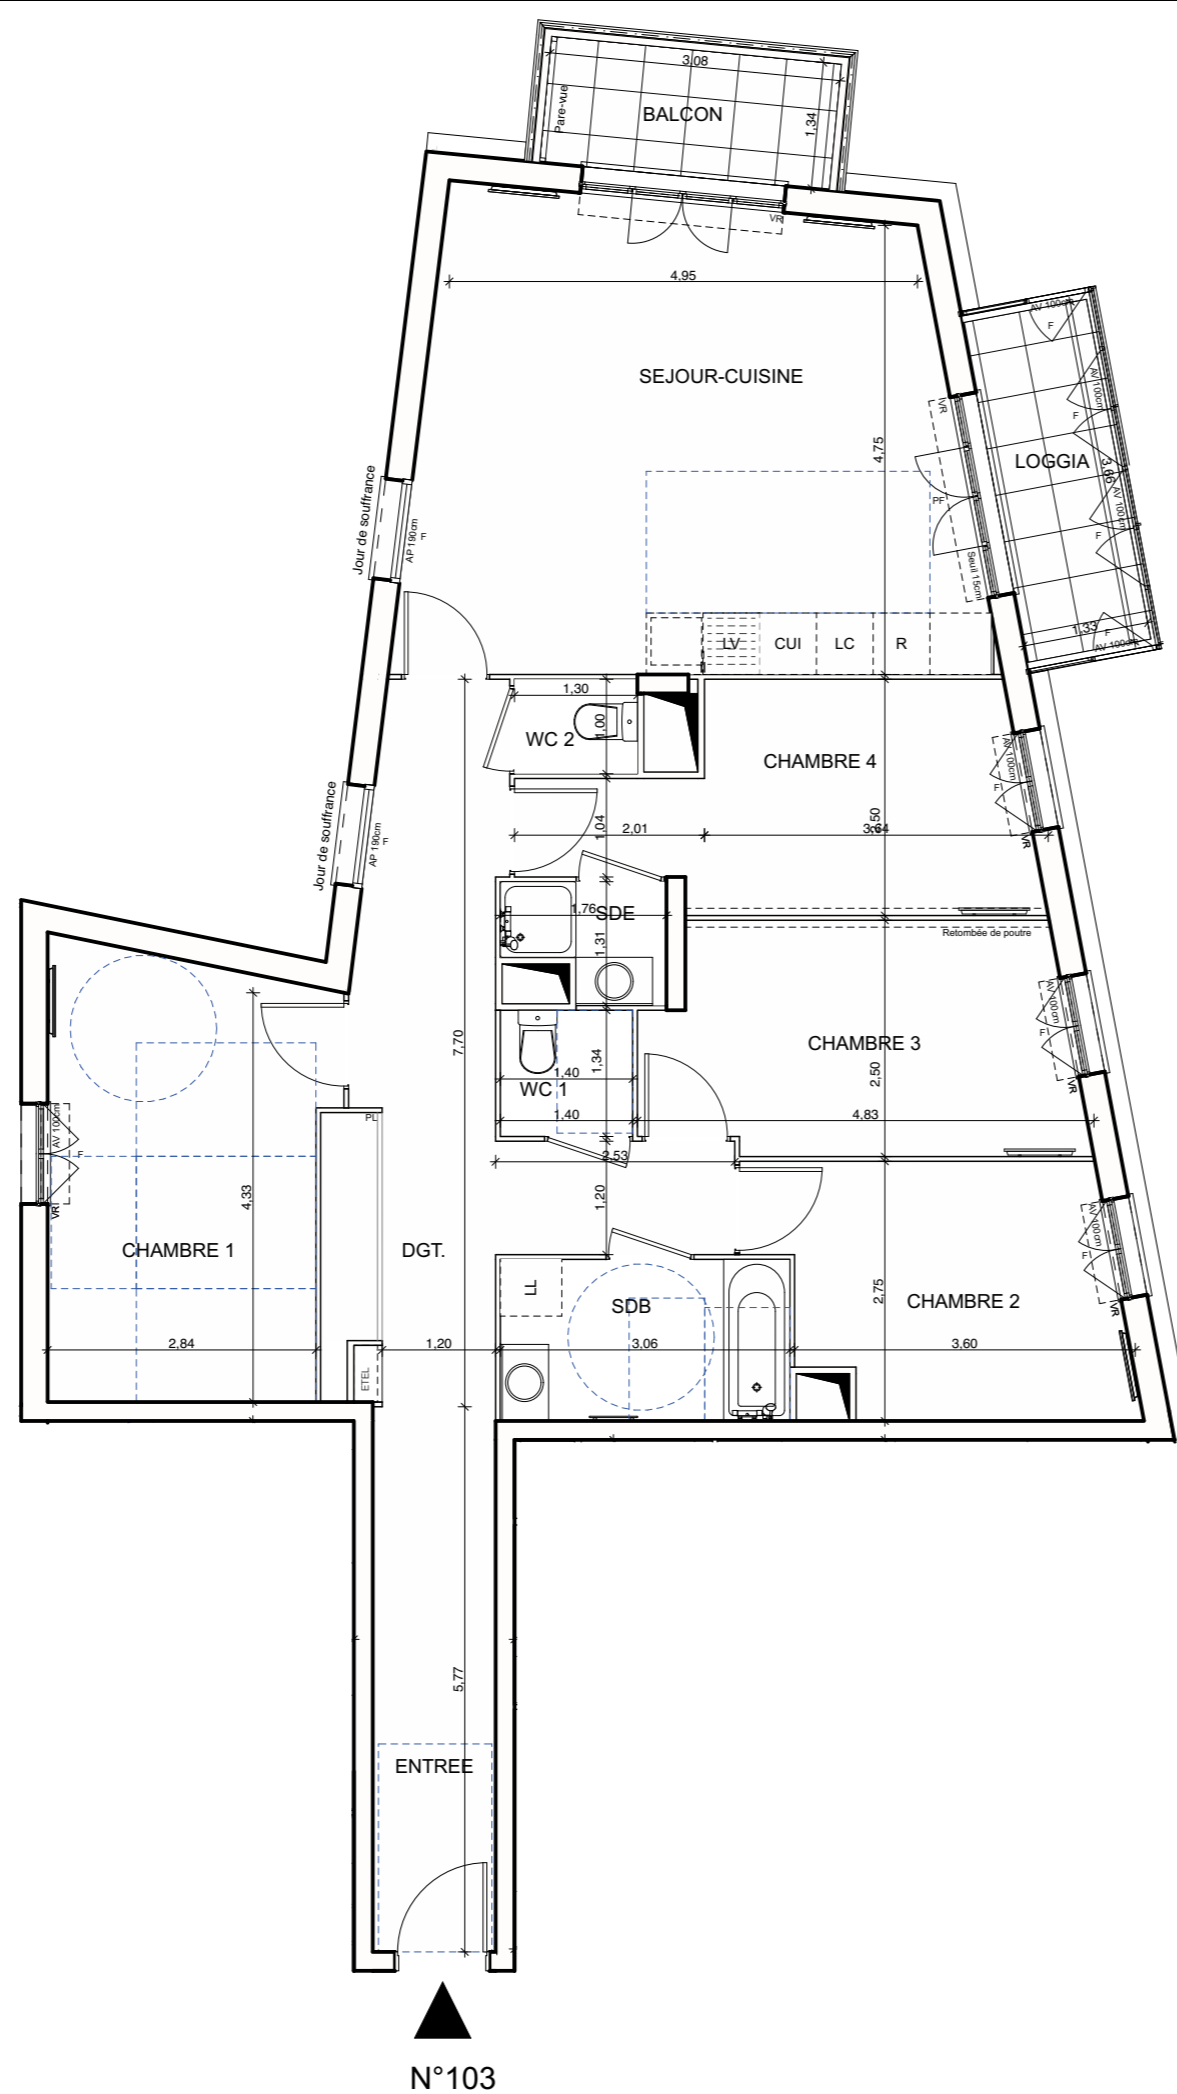

N°103

ENTREE	7,57
SEJOUR-CUISINE	28,83
SDB	5,29
SDE	1,91
WC 1	1,89
WC 2	1,31
CHAMBRE 1	13,79
CHAMBRE 2	9,74
CHAMBRE 3	10,88
CHAMBRE 4	10,78
DGT.	15,23
SURFACE TOT. HABITABLE	107,22 m²
BALCON	4,13
LOGGIA	4,87
SURFACE TOT. PRIVATIVE	116,22 m²

Toutes les surfaces indiquées sont en m²

LEGENDE			
EMPLACEMENTS ELEMENTS DE CUISINE :			
LL	LAVE-LINGE	LC	LINÉAIRE COMPLÉMENTAIRE
LV	LAVE-VAISSELLE	CUI	BLOC CUISSON
		R	REFRIGÉRATEUR
AV	ALLEGE VITREE		SECHE-SERVIETTES
VR	VOLET ROULANT		RADIATEUR
VB	VOLET BATTANT		
PF	PORTE FENETRE		
F	FENETRE		
	FAUX-PLAFOND, SOFFITE	GC	GARDE-CORPS
	RETOMBEE DE POUTRE	PL	PLACARD AMENAGE
		ETEL	TABLEAU ELECTRIQUE (GAINÉ TECHN. LOGEMENT)

Hauteur sous plafond des pièces principales sauf mention particulière : 2.50 m

Echelle Date 23/04/2021 Indice : 0

DES MODIFICATIONS SONT SUSCEPTIBLES D'ETRE APPORTEES A CE PLAN EN FONCTION DES NECESSITES TECHNIQUES OU REGLEMENTAIRES DE LA REALISATION, TANT EN CE QUI CONCERNE LES DIMENSIONS LIBRES, QUE L'EQUIPEMENT. LES SURFACES, LES HAUTEURS SOUS PLAFOND AINSI QUE LES HAUTEURS DE SEUILS OU D'ALLEGES INDIQUEES SONT APPROXIMATIVES. LES PLACARDS ET EVIERS REPRESENTES EN POINTILLES SONT SUGGERES ET NE SERONT PAS FOURNIS. LES RETOMBÉES, SOFFITES, FAUX-PLAFONDS, TRAPPES DE VISITES, AINSI QUE L'EMPLACEMENT DES DESCENTES D'EAUX PLUVIALES, DES EQUIPEMENTS SANITAIRES NE SONT PAS TOUS FIGURES OU LE SONT A TITRE INDICATIF.