



RESIDENCE LE 111

111 rue du Moulin Sarrazin
- 95 100 - ARGENTEUIL

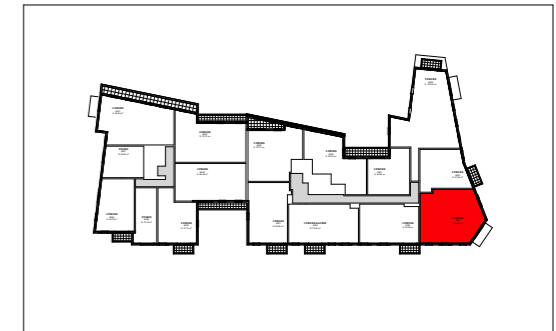

Appartement de 4 pièces
n° 204

N°A 204

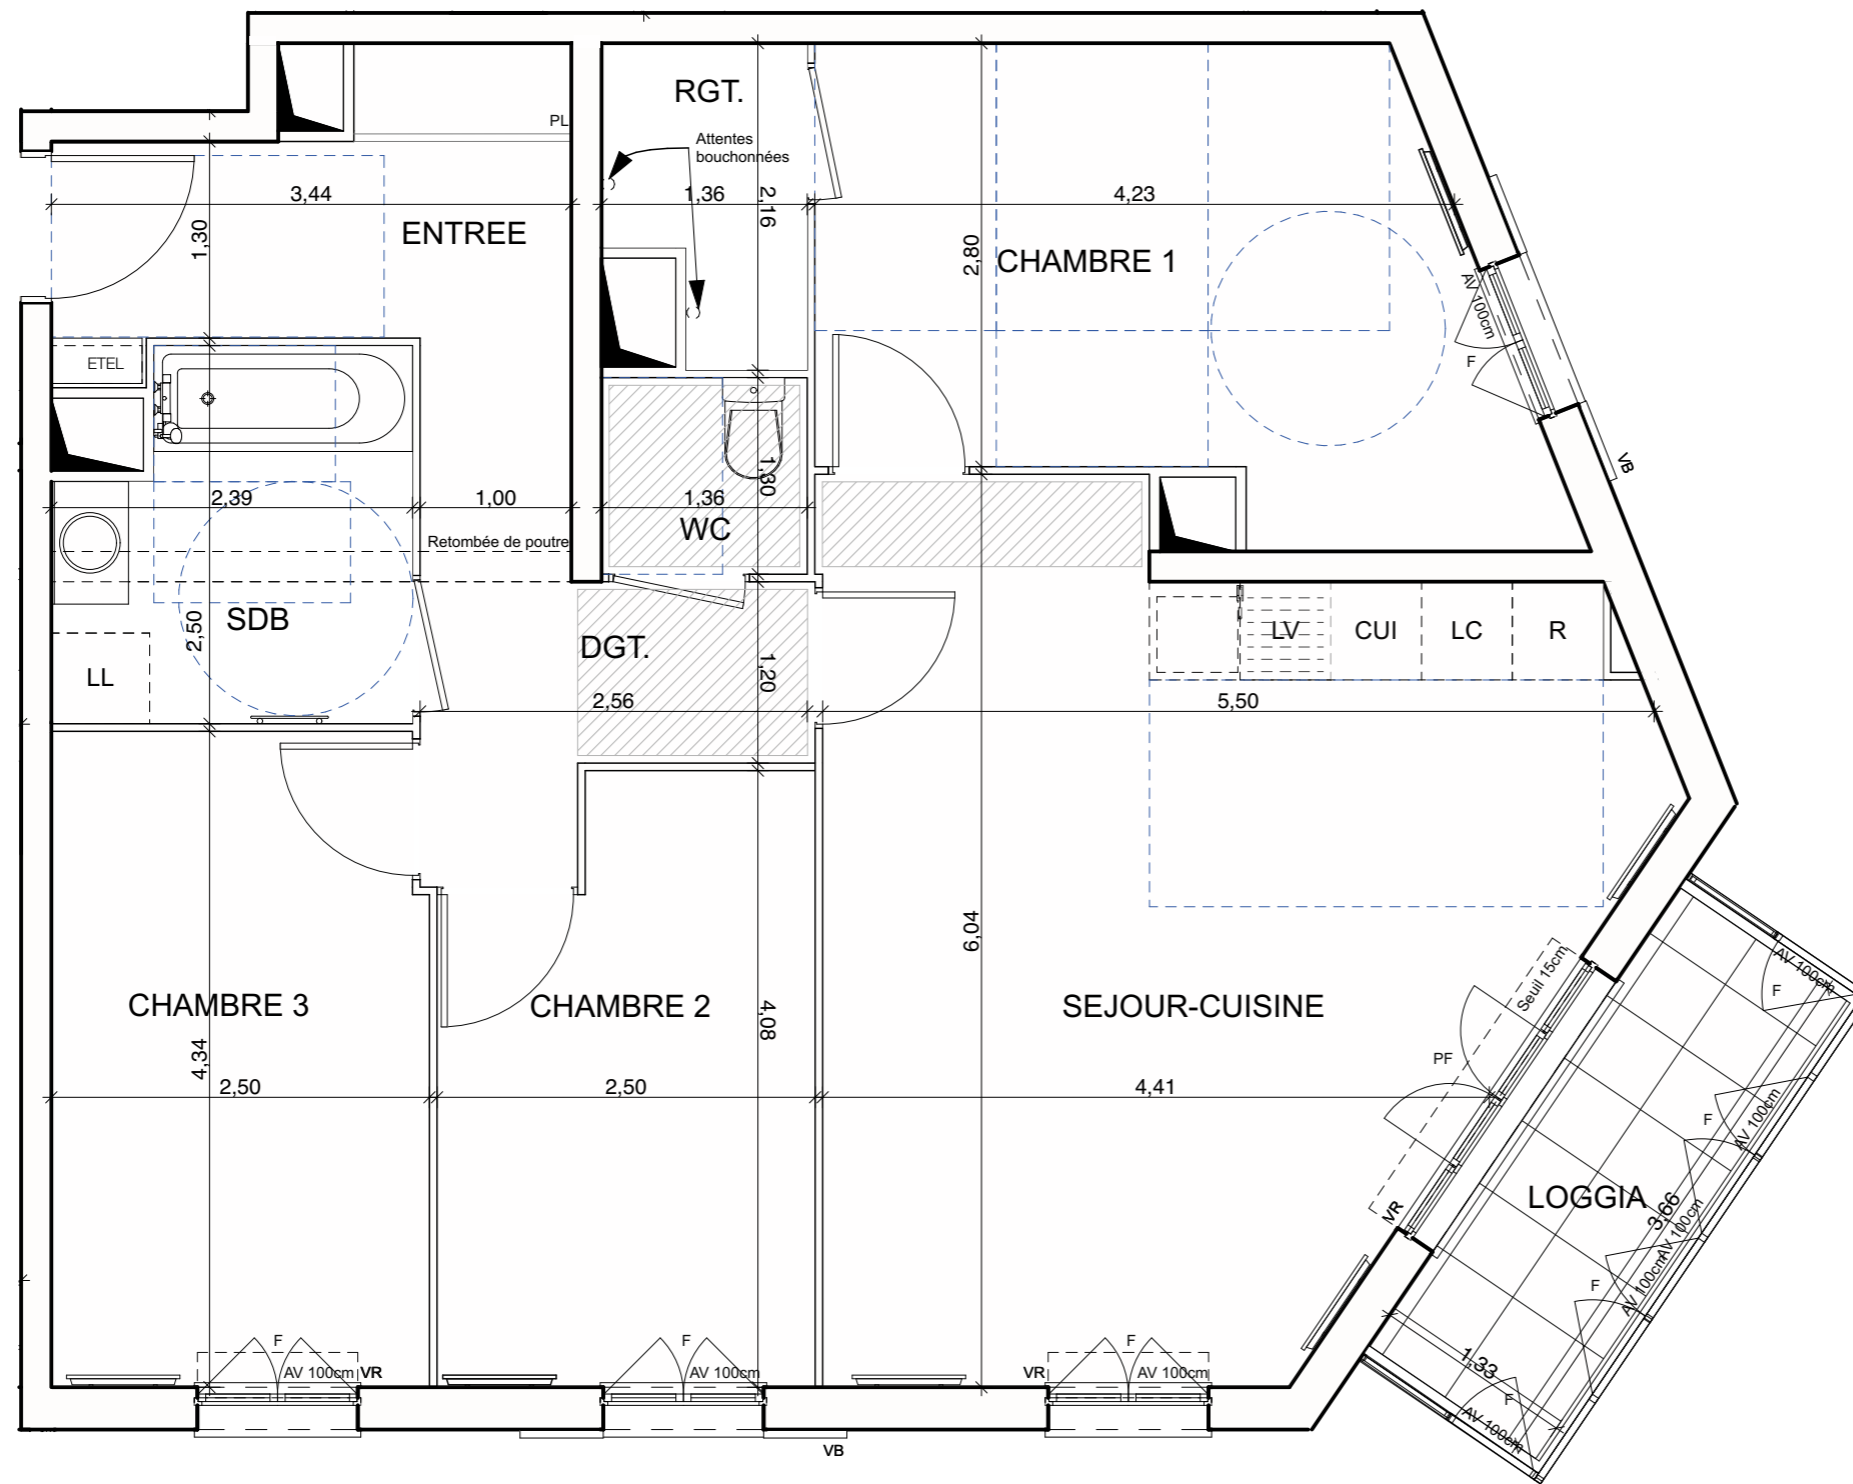

ENTREE	5,46
SEJOUR-CUISINE	26,71
SDB	5,42
WC	1,79
CHAMBRE 1	13,55
CHAMBRE 2	9,48
CHAMBRE 3	10,83
RGT.	2,51
DGT.	5,59
SURFACE TOT. HABITABLE	81,34 m²
LOGGIA	4,98
SURFACE TOT. PRIVATIVE	86,32 m²

Toutes les surfaces indiquées sont en m²

LEGENDE			
EMPLACEMENTS ELEMENTS DE CUISINE :			
LL	LAVE-LINGE	LC	LINÉAIRE COMPLÉMENTAIRE
LV	LAVE-VAISSELLE	CUI	BLOC CUISSON
		R	REFRIGÉRATEUR
AV	ALÈGE VITRÉE		SECHE-SERVIETTES
VR	VOLET ROULANT		RADIATEUR
VB	VOLET BATTANT		
PF	PORTE FENÊTRE		
F	FENÊTRE		
	FAUX-PLAFOND, SOFFITE	GC	GARDE-CORPS
	RETOMBÉE DE POUTRE	PL	PLACARD AMÉNAGÉ
		ETEL	TABLEAU ÉLECTRIQUE (GAINÉ TECHN. LOGEMENT)

Hauteur sous plafond des pièces principales sauf mention particulière : 2.50 m

DES MODIFICATIONS SONT SUSCEPTIBLES D'ÊTRE APPORTÉES À CE PLAN EN FONCTION DES NECESSITÉS TECHNIQUES OU RÉGLEMENTAIRES DE LA RÉALISATION, TANT EN CE QUI CONCERNE LES DIMENSIONS LIBRES, QUE L'ÉQUIPEMENT. LES SURFACES, LES HAUTEURS SOUS PLAFOND AINSI QUE LES HAUTEURS DE SEUILS OU D'ALÈGES INDICUÉES SONT APPROXIMATIVES. LES PLACARDS ET EVIERS REPRÉSENTÉS EN POINTILLES SONT SUGGÉRÉS ET NE SERONT PAS FOURNIS. LES RETOMBÉES, SOFFITES, FAUX-PLAFONDS, TRAPPES DE VISITES, AINSI QUE L'EMPLACEMENT DES DESCENTES D'EAUX PLUVIALES, DES ÉQUIPEMENTS SANITAIRES NE SONT PAS TOUS FIGURÉS OU LE SONT À TITRE INDICATIF.

Echelle



Date 23/04/2021
Indice : 0